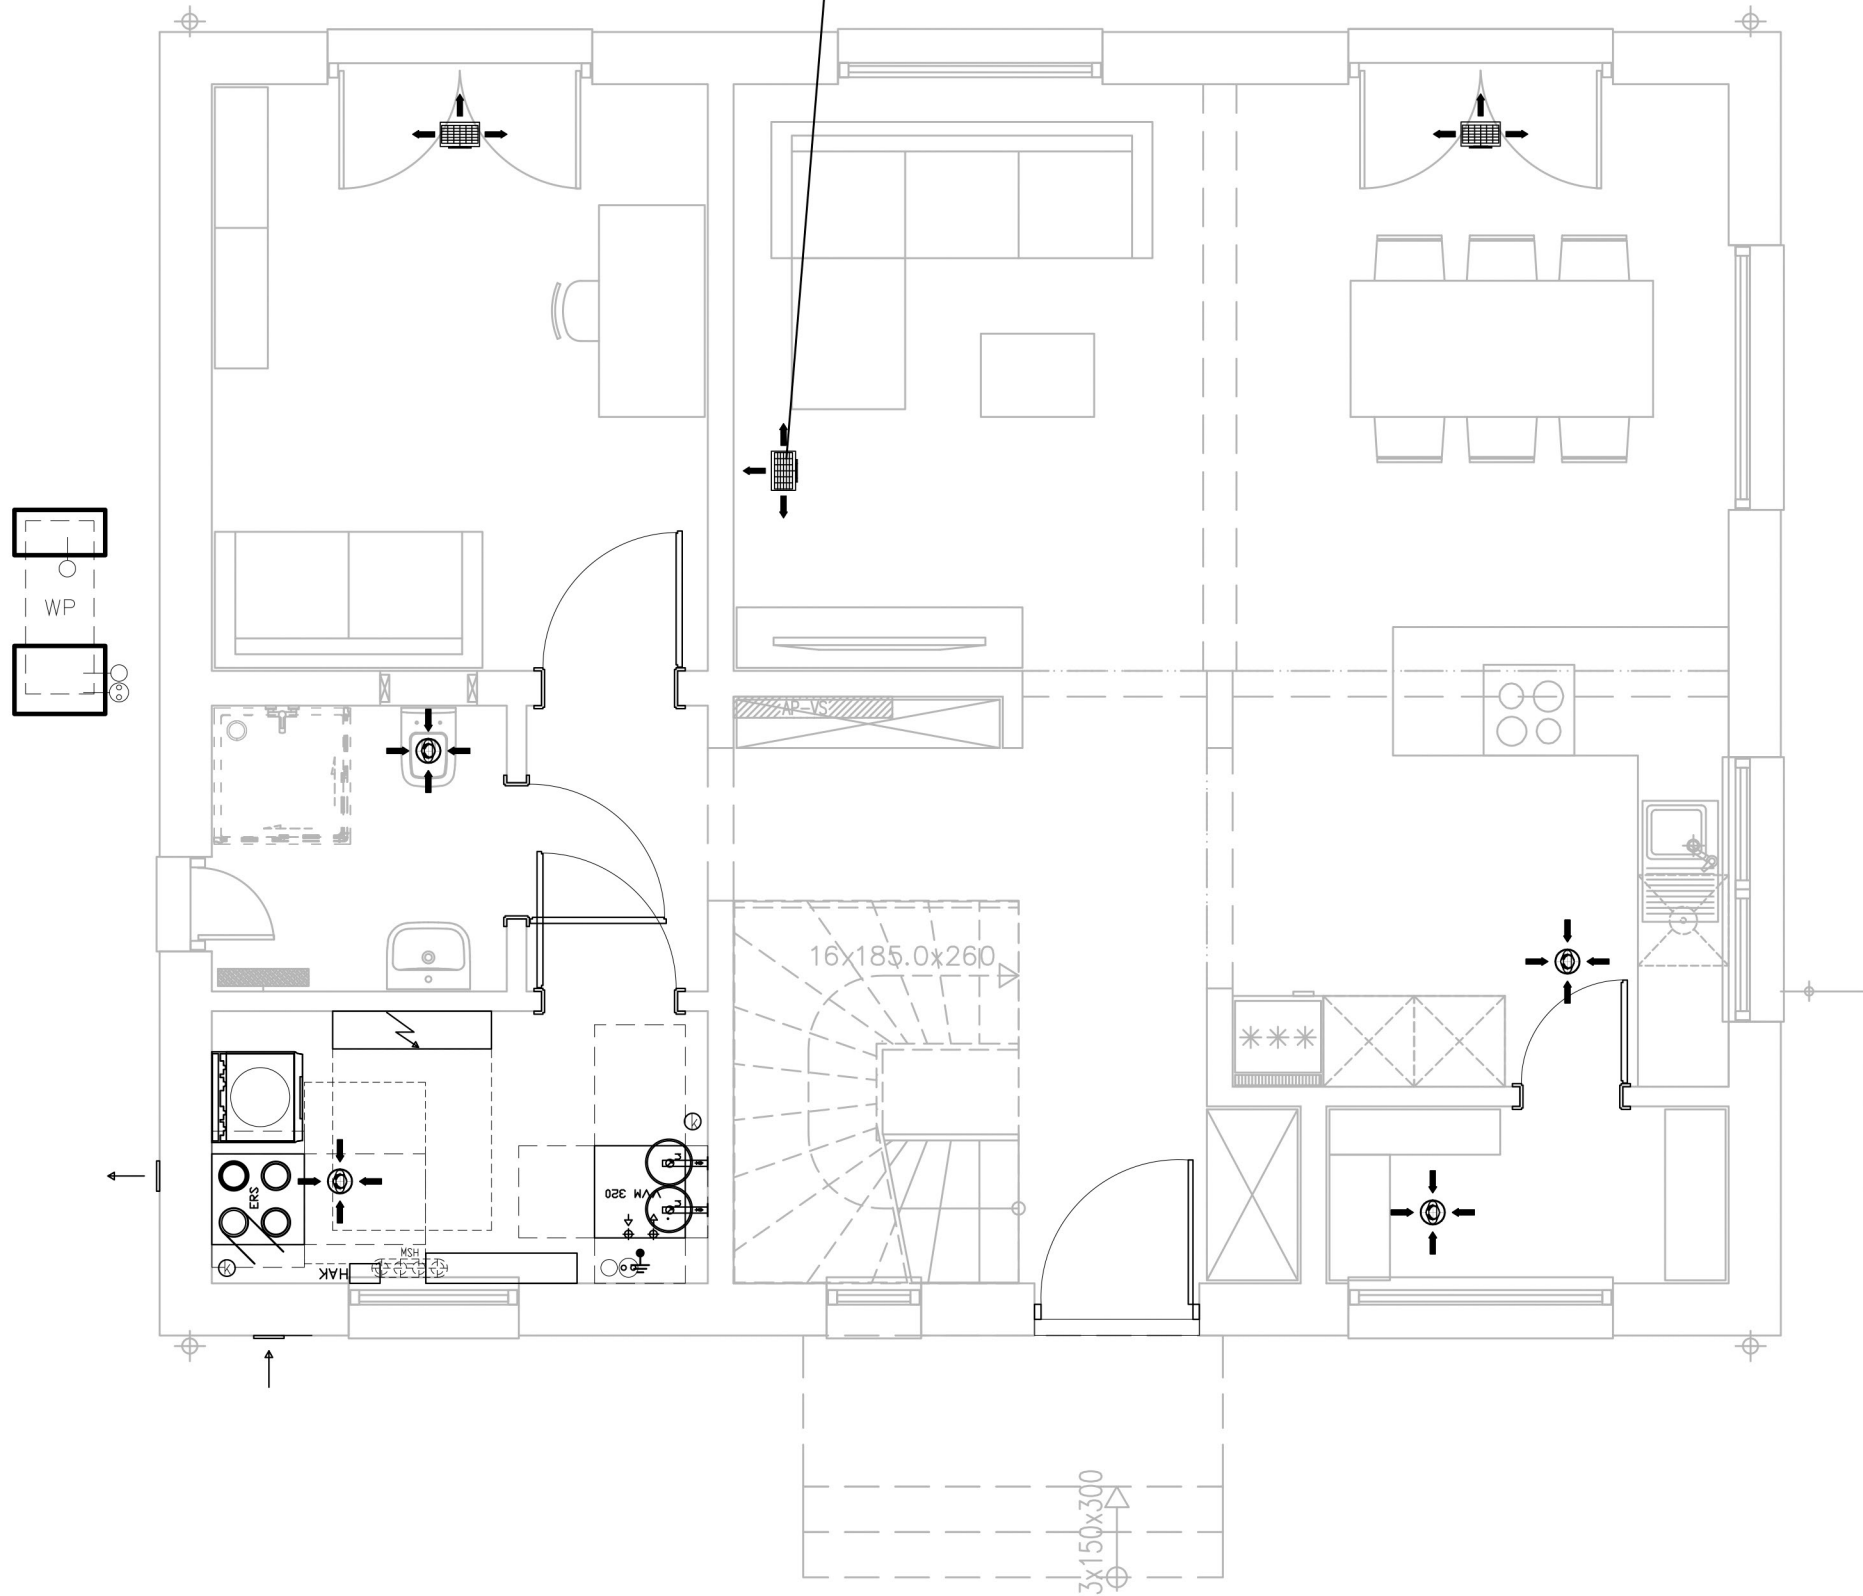

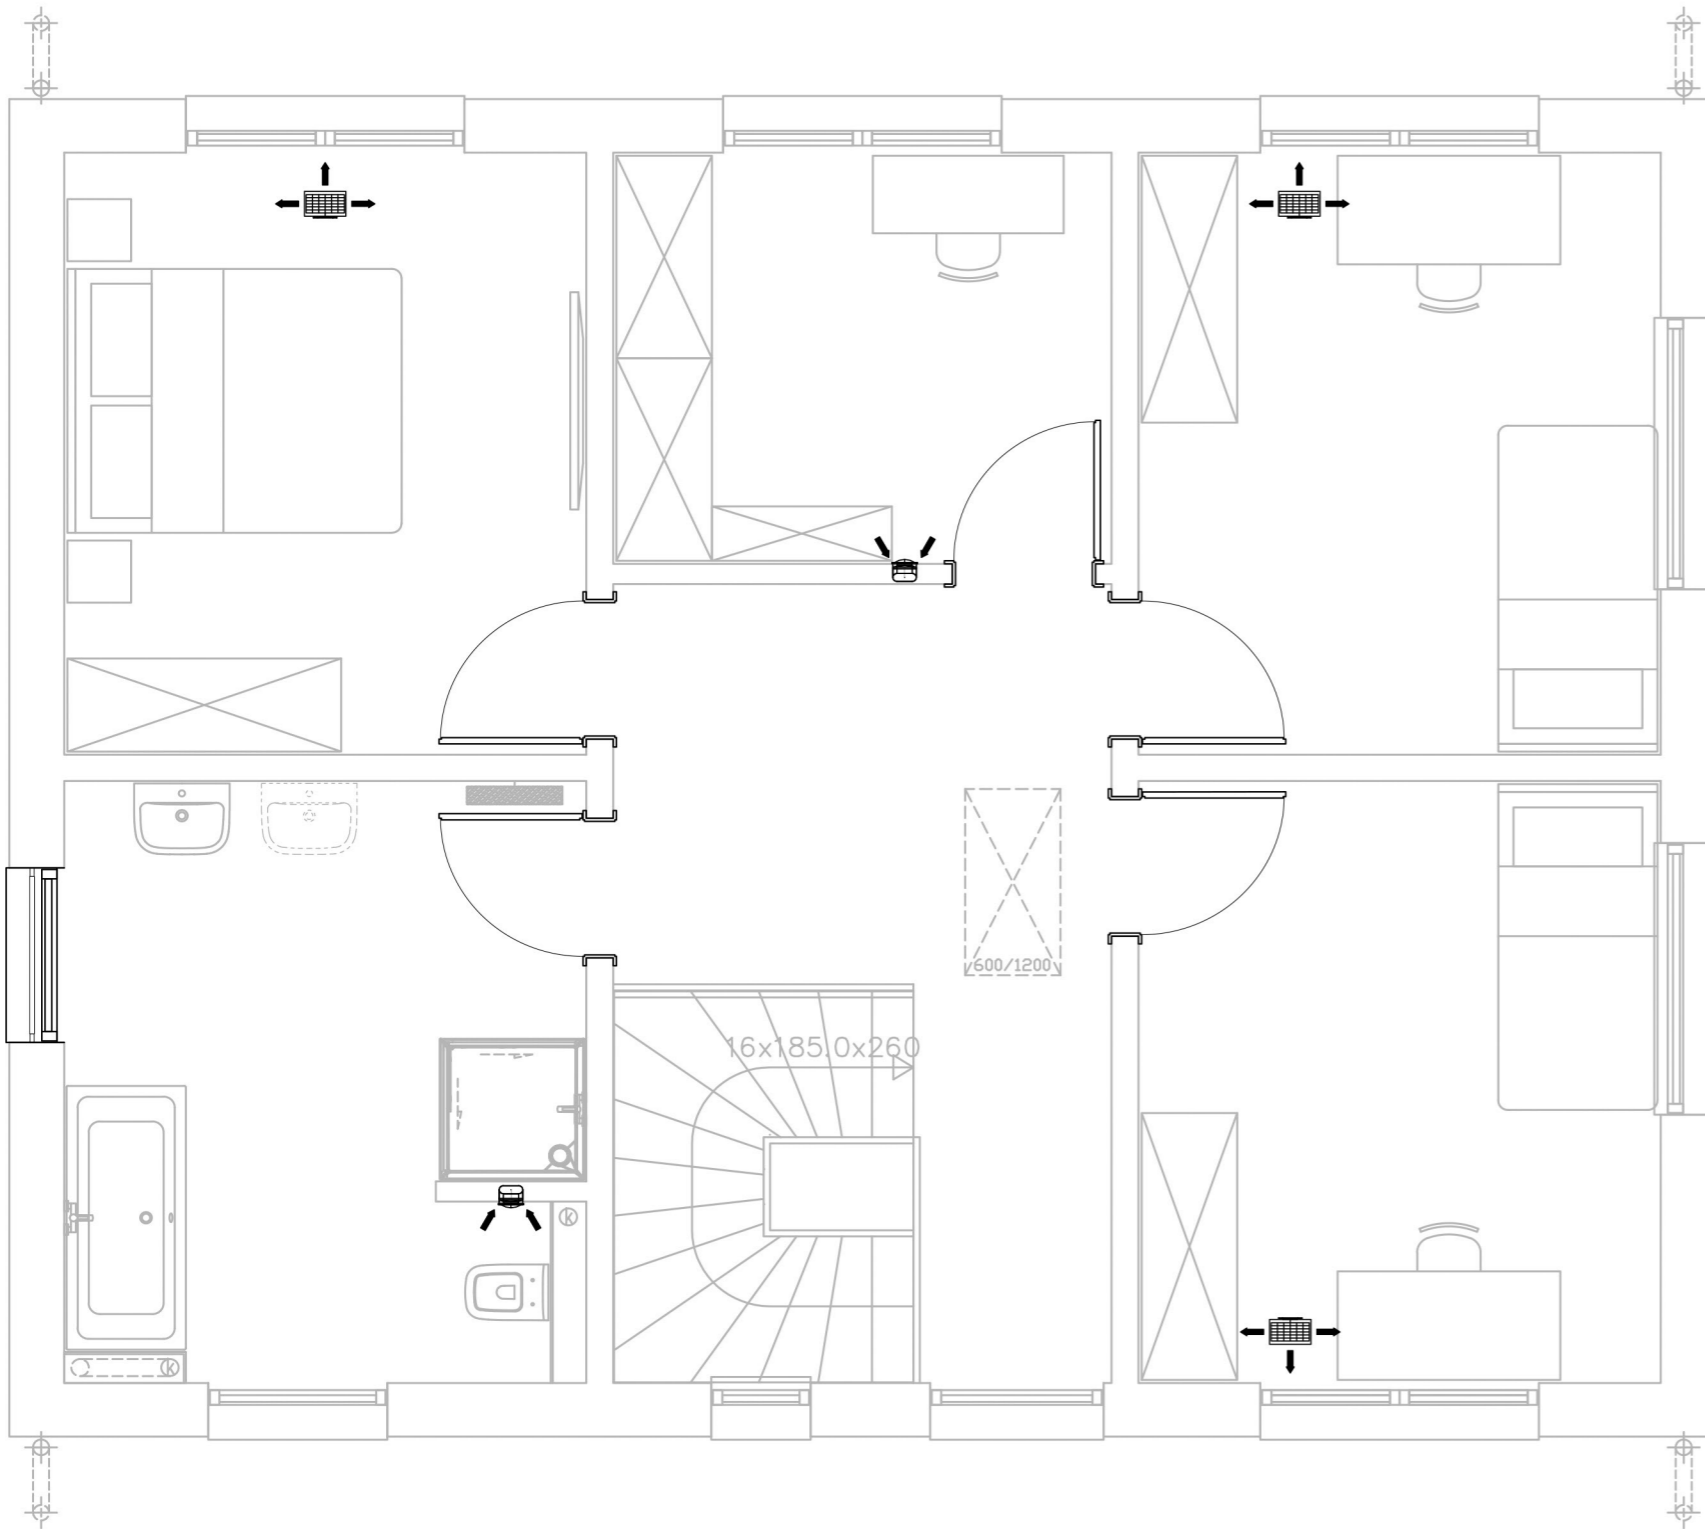


Normalerweise sind die Steckdosen  
an den Balkonfenstern vorgesehen, aber in diesem  
Fall müssen wir das Gitter wegen der vor dem  
Fenster stehenden Möbel versetzen




**PARK 150.1W** Nettogrundfläche nach DIN 277 **150,27 m<sup>2</sup>**  
**ERDGESCHOSS** DIN 277 - 75,72 m<sup>2</sup> (WoFIV - 73,59 m<sup>2</sup>)

		OBJEKT		
		EINFAMILIENHAUS		
		VERTRAGSNUMMER / BAUHERR		
		-		
ZEICHNUNG		HAUSTYP		GÜLTIG AB
ERDGESCHOSS		PARK 150.1W		16.09.2022
ARCH DE		ARCH PL		MAßSTAB
-		-		1:50
VERSION	DATUM	VERSION	DATUM	ZEICHNUNG NR.
1	-	4	-	
2	-	5	-	
3	-	6	-	
BRANCHE		ARCHITEKTUR		



**PARK 150.1W** Nettogrundfläche nach DIN 277 **150,27 m<sup>2</sup>**  
**OBERGESCHOSS** DIN 277 - 74,55 m<sup>2</sup> (WoFIV - 70,29 m<sup>2</sup>)

	OBJEKT		
	EINFAMILIENHAUS		
	VERTRAGSNUMMER / BAUHERR		
	-		
ZEICHNUNG		HAUSTYP	GÜLTIG AB
OBERGESCHOSS		PARK 150.1W	16.09.2022
ARCH DE		ARCH PL	MAßSTAB
-		-	1:50
VERSION	DATUM	VERSION	DATUM
1	-	4	-
2	-	5	-
3	-	6	-
ZEICHNUNG NR.			
<b>03</b>			
BRANCHE	ARCHITEKTUR		