


PARK 186W Nettogrundfläche **186,38 m²**
nach DIN 277
ERDGESCHOSS DIN 277 - 103,45 m² (WoFIV- 101,61m²)

	OBJEKT		
	EINFAMILIENHAUS		
	VERTRAGSNUMMER / BAUHERR		
-			
ZEICHNUNG	HAUSTYP	GÜLTIG AB	
ERDGESCHOSS	PARK 186W	16.09.2022	

ARCH DE	ARCH PL	MABSTAB
-	-	1:75

VERSION	DATUM	VERSION	DATUM	ZEICHNUNG NR
1	-	4	-	
2	-	5	-	
3	-	6	-	
				02

BRANCHE	ARCHITEKTUR
---------	-------------

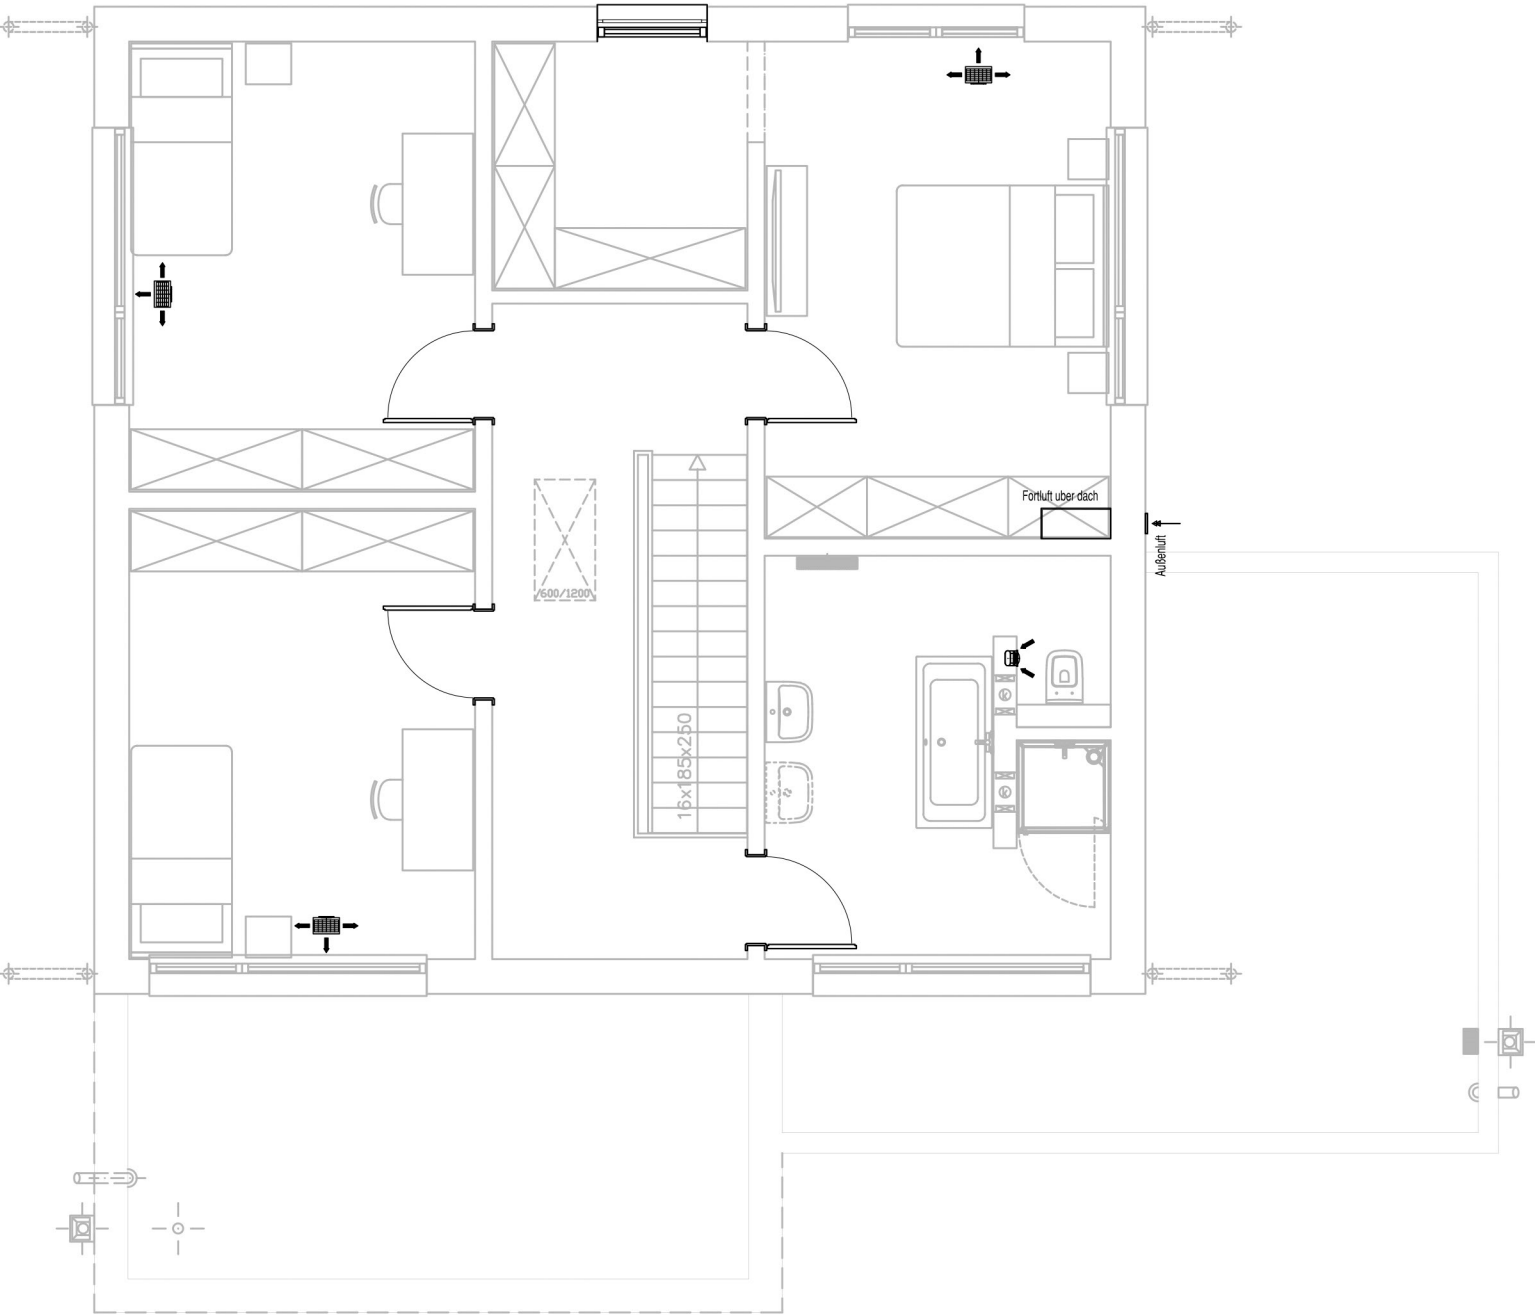

PARK 186W Nettogrundfläche **186,38 m²**
nach DIN 277
OBERGESCHOSS DIN 277 - 82,93m² (WoFIV 79,23 m²)

	OBJEKT		
	EINFAMILIENHAUS		
	VERTRAGSNUMMER / BAUHERR		
	-		
ZEICHNUNG		HAUSTYP	GÜLTIG AB
OBERGESCHOSS		PARK 186W	16.09.2022
ARCH DE	ARCH PL		MABSTAB
-	-		1:75
VERSION	DATUM	VERSION	DATUM
1	-	4	-
2	-	5	-
3	-	6	-
			ZEICHNUNG NR
			03
BRANCHE	ARCHITEKTUR		