
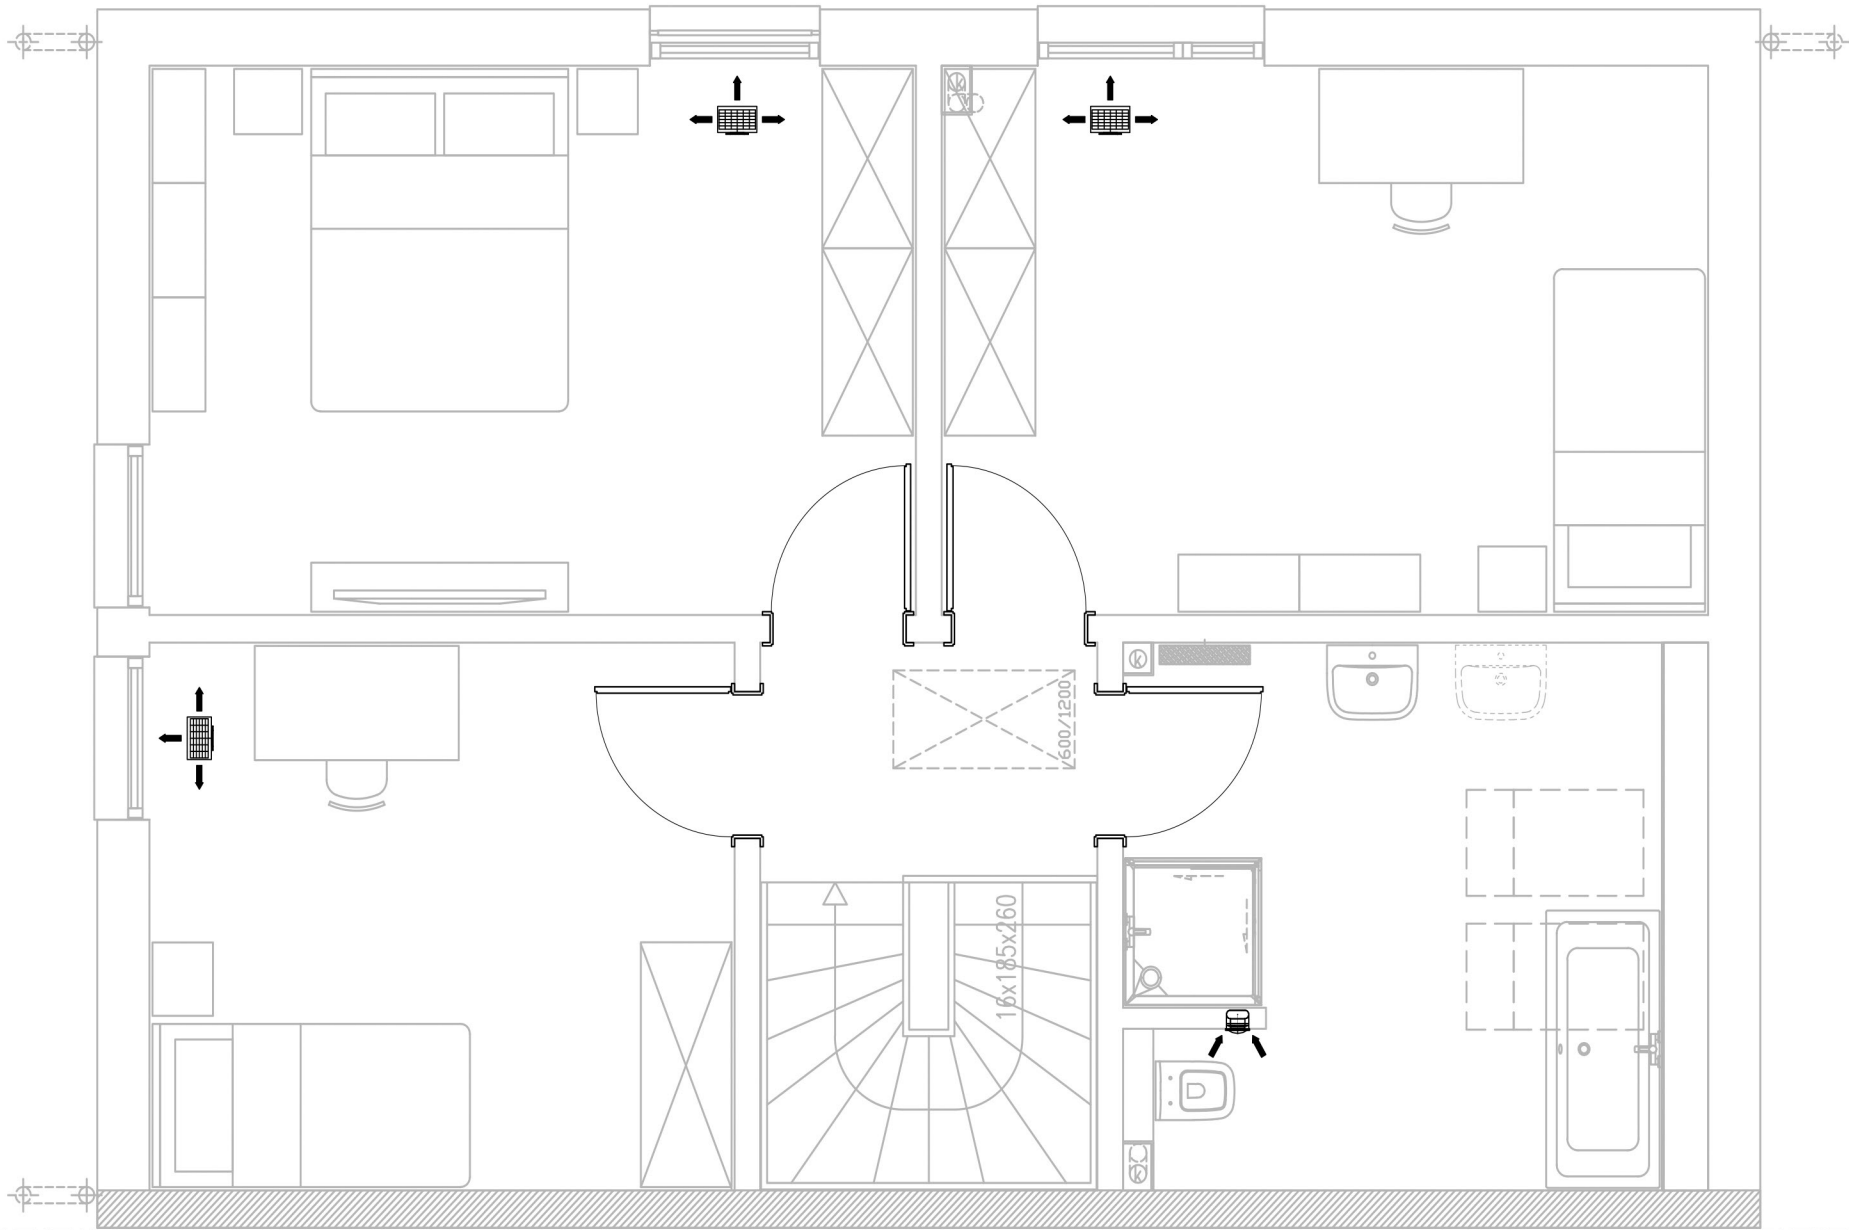


PARTNER 135 Nettogrundfläche nach DIN 277 **134,85 m²**
ERDGESCHOSS DIN 277 - 68,63 m² (WoFIV - 66,57 m²)

 DAN-WOOD HOUSE	OBJEKT		
	EINFAMILIENHAUS		
	VERTRAGSNUMMER / BAUHERR		
-			
ZEICHNUNG	HAUSTYP	GULTIG AB	
ERDGESCHOSS		12.08.2022	

ARCH DE		ARCH PL		MAßSTAB
-		-		1:50
VERSION	DATUM	VERSION	DATUM	ZEICHNUNG NR.
1	-	4	-	
2	-	5	-	
3	-	6	-	

BRANCHE	ARCHITEKTUR
---------	-------------



PARTNER 135 Nettogrundfläche nach DIN 277 **134,85 m²**
DACHGESCHOSS DIN 277 - 66,22 m² (WoFIV - 56,36 m²)

	OBJEKT			EINFAMILIENHAUS		
	VERTRAGSNUMMER / BAUHERR			-		
	ZEICHNUNG		HAUSTYP		GÜLTIG AB	
DACHGESCHOSS				12.08.2022		
ARCH DE		ARCH PL		MAßSTAB		
-		-		1:50		
VERSION	DATUM	VERSION	DATUM	ZEICHNUNG NR.		
1	-	4	-	03		
2	-	5	-			
3	-	6	-			
BRANCHE	ARCHITEKTUR					