


**PRIVAT 191**      Nettogrundfläche nach DIN 277      **190,14 m<sup>2</sup>**

WOHNUNG I:  
 ERDGESCHOSS    DIN 277 - 68,17 m<sup>2</sup> (WoFIV - 66,05 m<sup>2</sup>)


WOHNUNG II:  
 ERDGESCHOSS    DIN 277 - 50,16 m<sup>2</sup> (WoFIV - 50,16 m<sup>2</sup>)

TECHNIKRUM + DACHVORSPRUNG:  
 ERDGESCHOSS    DIN 277 - 6,58 m<sup>2</sup> (WoFIV - 8,54 m<sup>2</sup>)

	OBJEKT		
	EINFAMILIENHAUS		
	VERTRAGSNUMMER / BAUHERR		
	-		
ZEICHNUNG		HAUSTYP	GÜLTIG AB
ERDGESCHOSS		PRIVAT 191	16.09.2022
ARCH DE	ARCH PL		MABSTAB
-	-		1:75
VERSION	DATUM	VERSION	DATUM
1	-	4	-
2	-	5	-
3	-	6	-
			ZEICHNUNG NR.
			02
BRANCHE	ARCHITEKTUR		

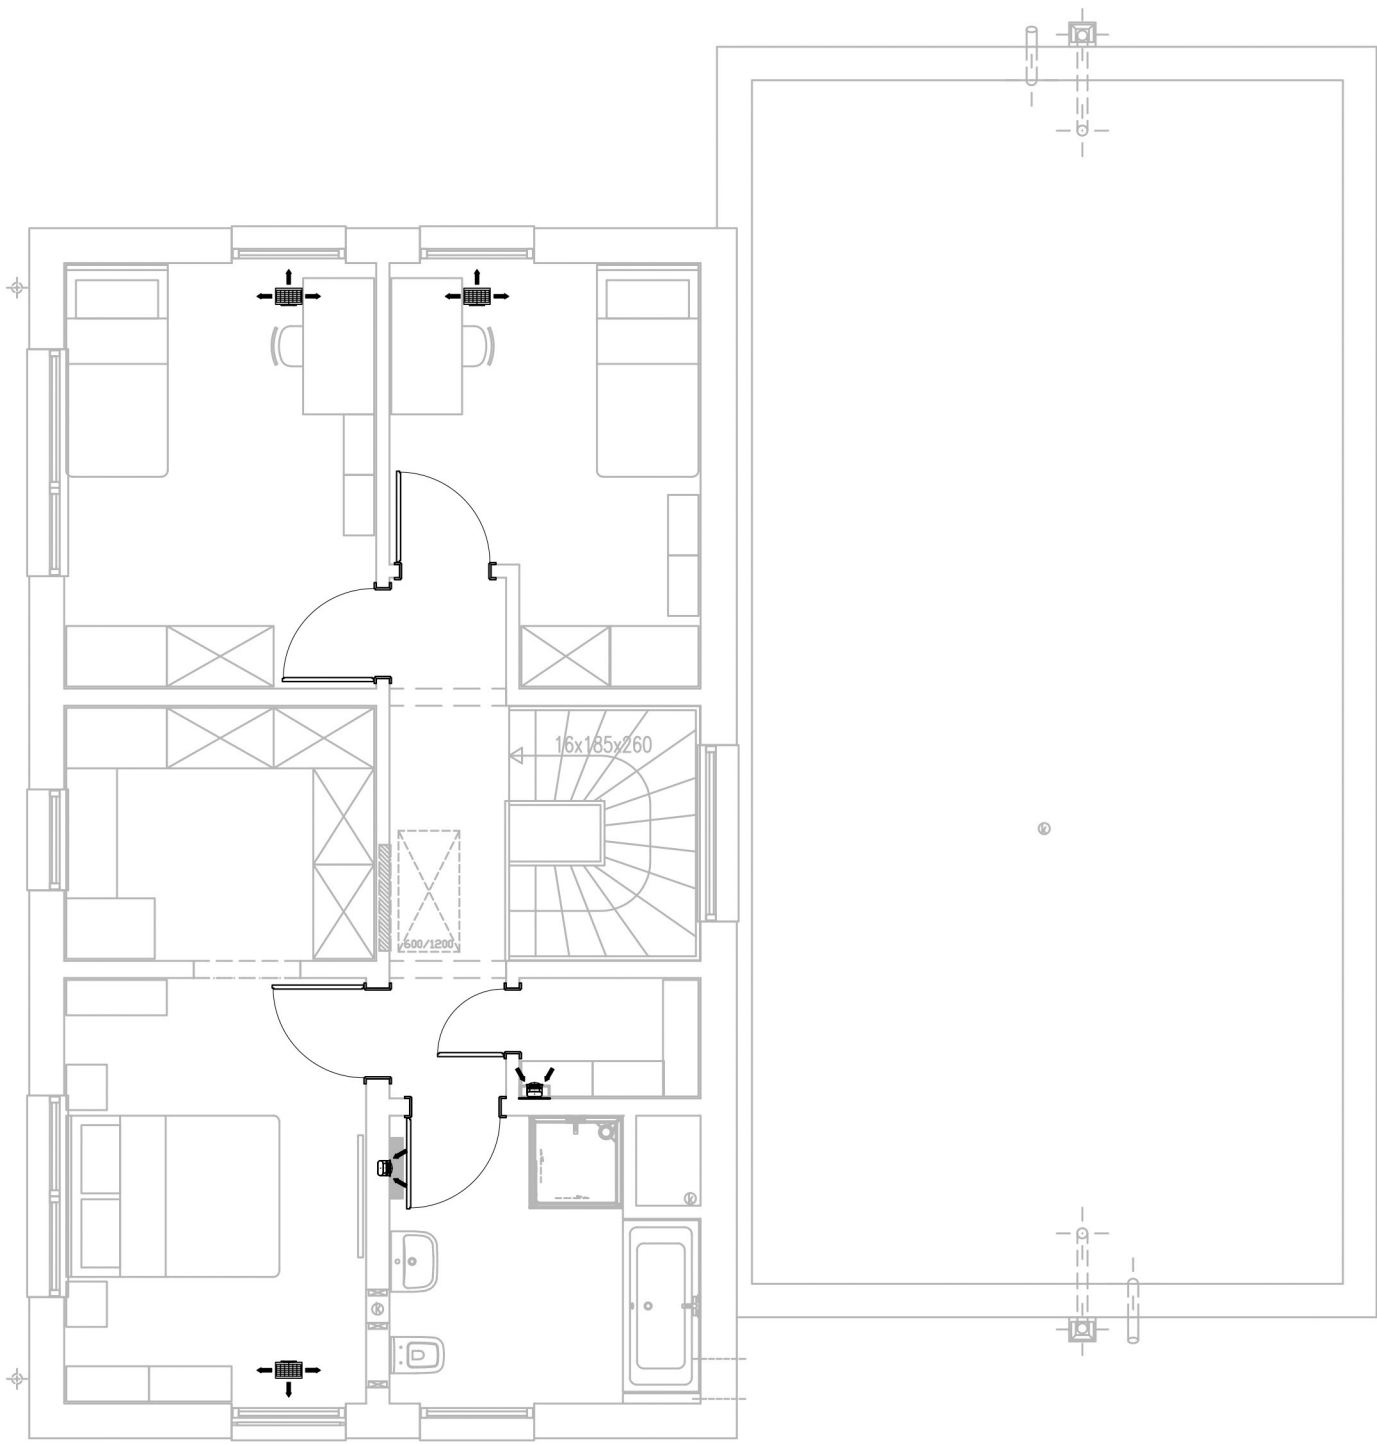

**PRIVAT 191**      Nettogrundfläche nach DIN 277      **190,14 m<sup>2</sup>**  
**WOHNUNG I:**  
**DACHGESCHOSS**    DIN 277 - 65,23 m<sup>2</sup> (WoFIV - 57,08 m<sup>2</sup>)

	OBJEKT		
	EINFAMILIENHAUS		
	VERTRAGSNUMMER / BAUHERR		
	-		
ZEICHNUNG		HAUSTYP	GÜLTIG AB
DACHGESCHOSS		PRIVAT 191	16.09.2022

ARCH DE		ARCH PL		MABSTAB
-		-		1:75

VERSION	DATUM	VERSION	DATUM	ZEICHNUNG NR.
1	-	4	-	
2	-	5	-	
3	-	6	-	
				<b>03</b>

BRANCHE	ARCHITEKTUR
---------	-------------