


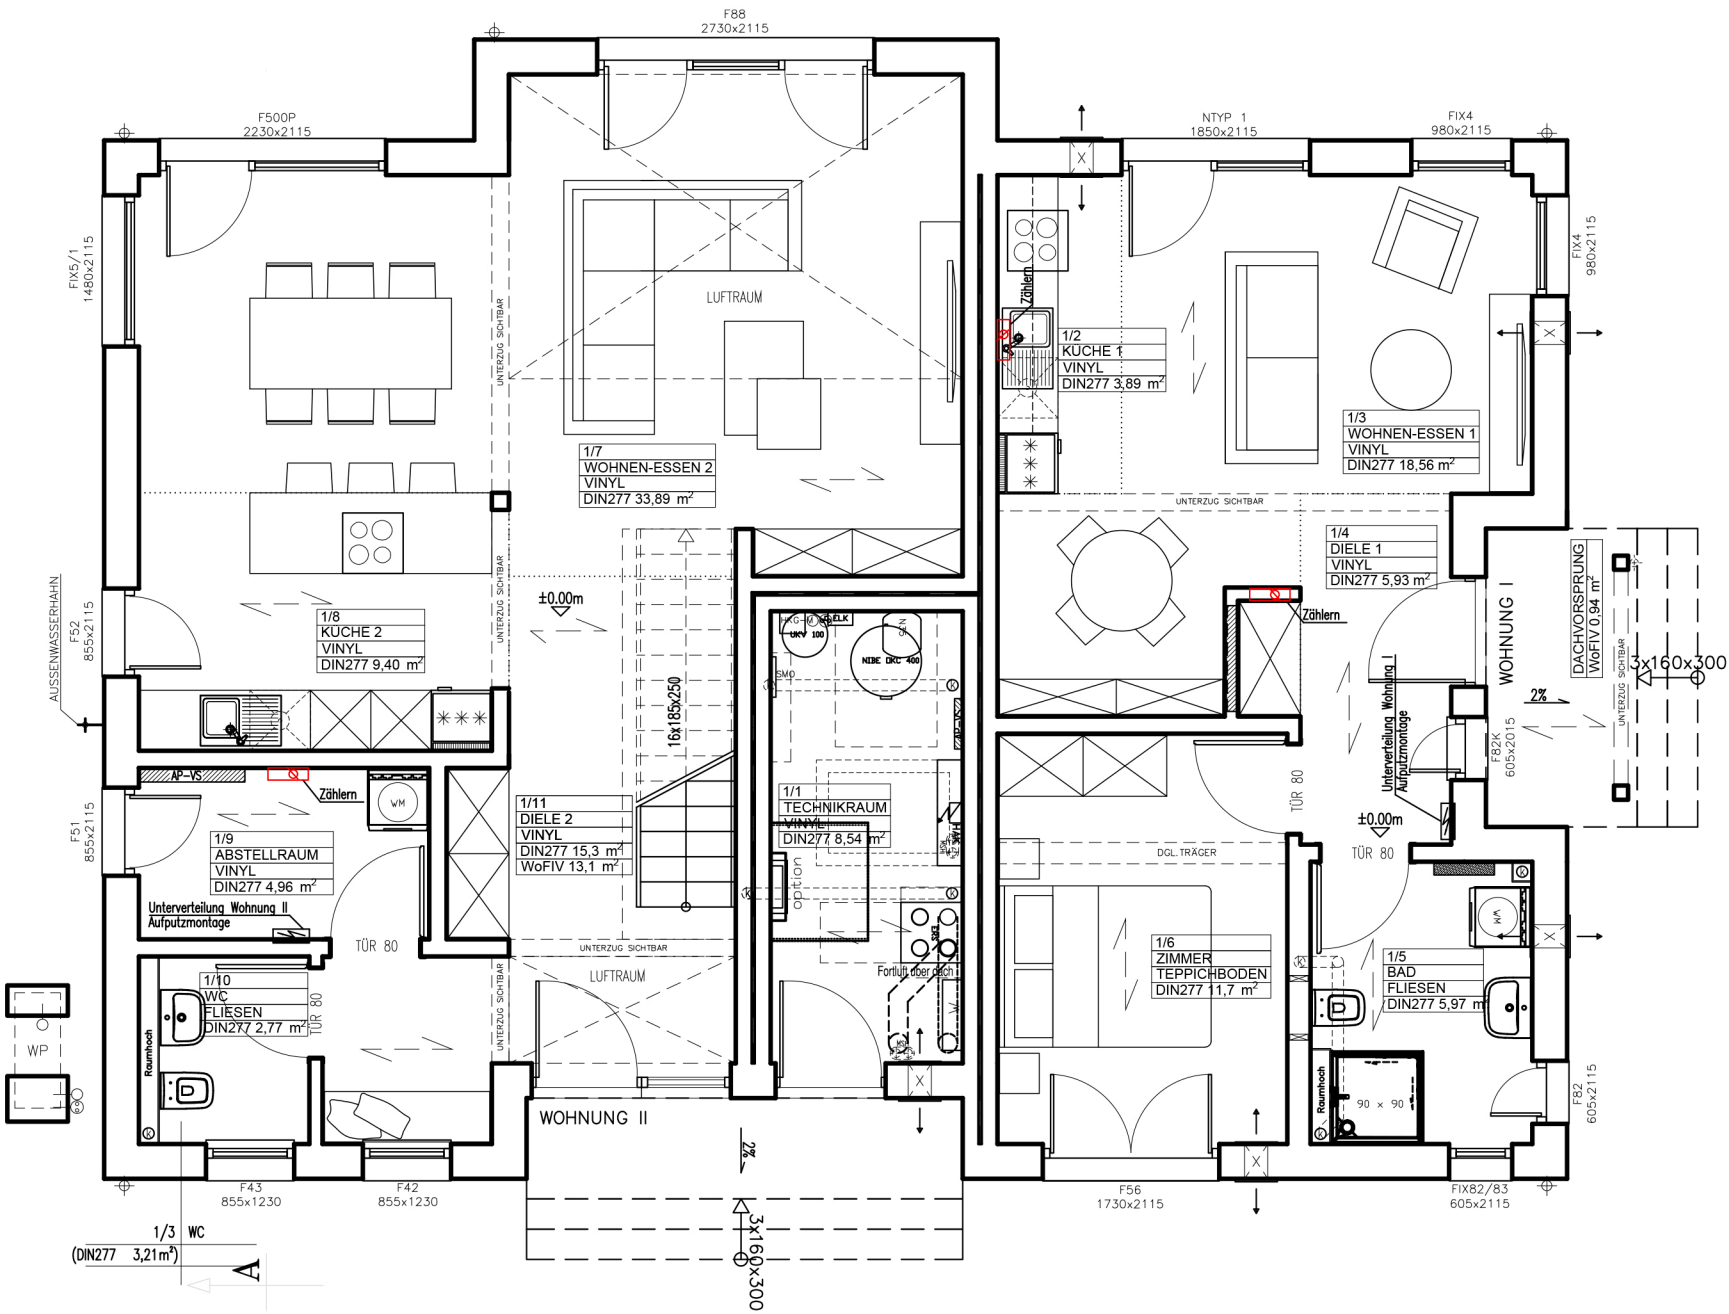

WOHNUNG I: DIN 277- 46,05 m² (WoFl- 46,99 m²)
WOHNUNG II: DIN 277-177,33 m² (WoFl-171,43 m²)


PRIVAT 232 Nettogrundfläche **231,92 m²**
nach DIN 277

WOHNUNG I:
ERDGESCHOSS DIN 277-46,05 m² (WoFl-46,99 m²)

WOHNUNG II:
ERDGESCHOSS DIN 277- 66,32 m² (WoFl- 64,12 m²)

GEMEINSAMER TEIL
DIN 277- 8,54 m² (WoFl-8,54 m²)

	OBJEKT		
	EINFAMILIENHAUS		
	VERTRAGSNUMMER / BAUHERR		
	-		
ZEICHNUNG		HAUSTYP	GÜLTIG AB
ERDGESCHOSS		PRIVAT 232	26.01.2023
ARCH DE		ARCH PL	MAßSTAB
-		-	1:75
VERSION	DATUM	VERSION	DATUM
1	-	4	-
2	-	5	-
3	-	6	-
BRANCHE			ZEICHNUNG NR.
ARCHITEKTUR			02

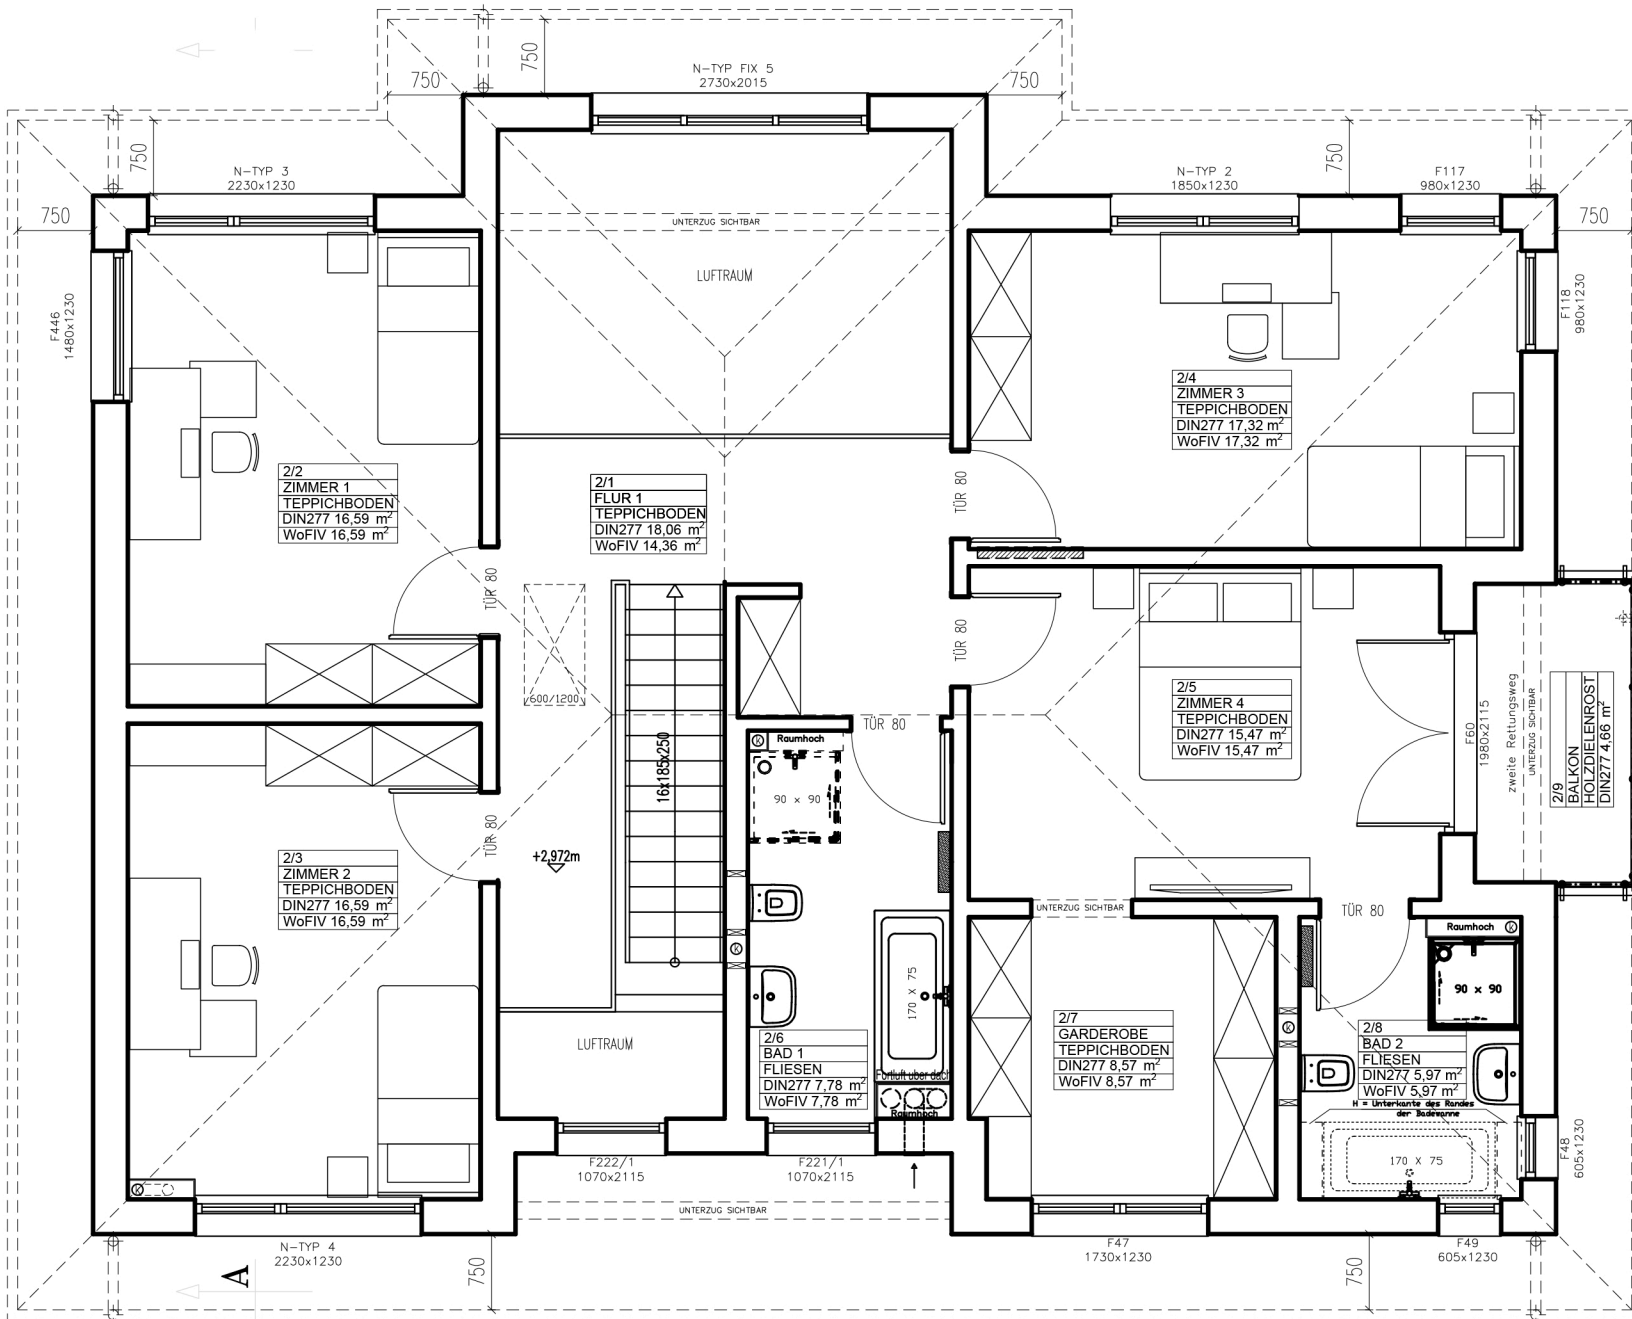

WOHNUNG II: DIN 277-177,33 m² (WoFl-171,43 m²)

PRIVAT 232 Nettogrundfläche **231,92m²**
nach DIN 277
WOHNUNG II:
OBERGESCHOSS DIN 277-111,01 m² (WoFl-107,31 m²)
GEMEINSAMER TEIL
DIN 277- 8,54 m² (WoFl-8,54 m²)

	OBJEKT		
	EINFAMILIENHAUS		
	VERTRAGSNUMMER / BAUHERR		
	-		
ZEICHNUNG		HAUSTYP	GÜLTIG AB
OBERGESCHOSS		PRIVAT 232	26.01.2023
ARCH DE	ARCH PL		MAßSTAB
-	-		1:75
VERSION	DATUM	VERSION	DATUM
1	-	4	-
2	-	5	-
3	-	6	-
ZEICHNUNG NR.			
03			
BRANCHE	ARCHITEKTUR		